
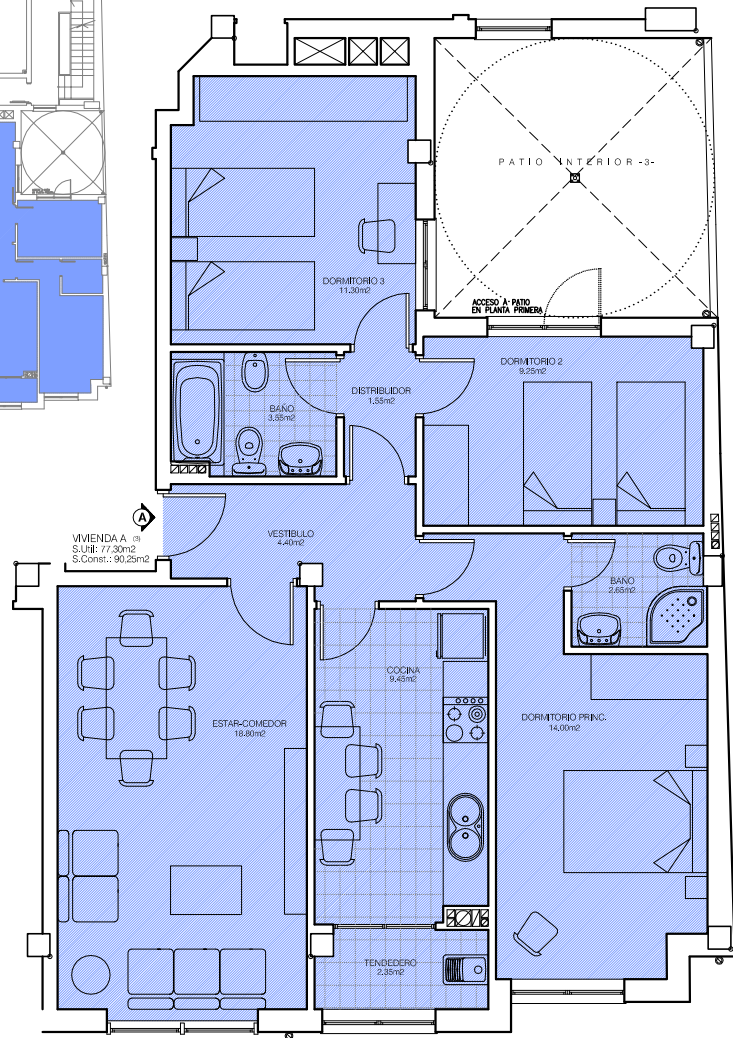


EDIFICIO DE VIVIENDAS, ENTREPLANTA, PLANTA BAJA Y SOTANOS.

CALLE PRIMAVERA 29 . LUGO

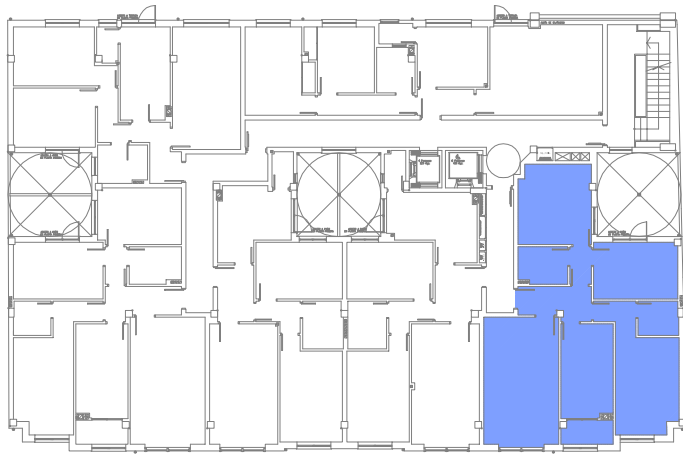

ESCALA 1/100

VIVIENDA TIPO A

PLANTA 1^a, 2^a Y 3^a

	Sup. Útil	Sup. Construída
1. Vestíbulo.	4.40m ²	
2. Esta-Comedor.	18.80m ²	
3. Cocina.	9.45m ²	
4. Tendedero.	2.35m ²	
5. Baño.	3.55m ²	
6. Distribuidor.	1.55m ²	
7. Dormitorio 2	9.25m ²	
8. Dormitorio 3.	11.30m ²	
9. Dormitorio Principal.	14.00m ²	
10. Baño.	2.65m ²	
TOTALES	77.30m²	90.25m²