


EDIFICIO DE VIVIENDAS, ENTREPLANTA, PLANTA BAJA Y SOTANOS.

CALLE HUERTAS 48. LUGO

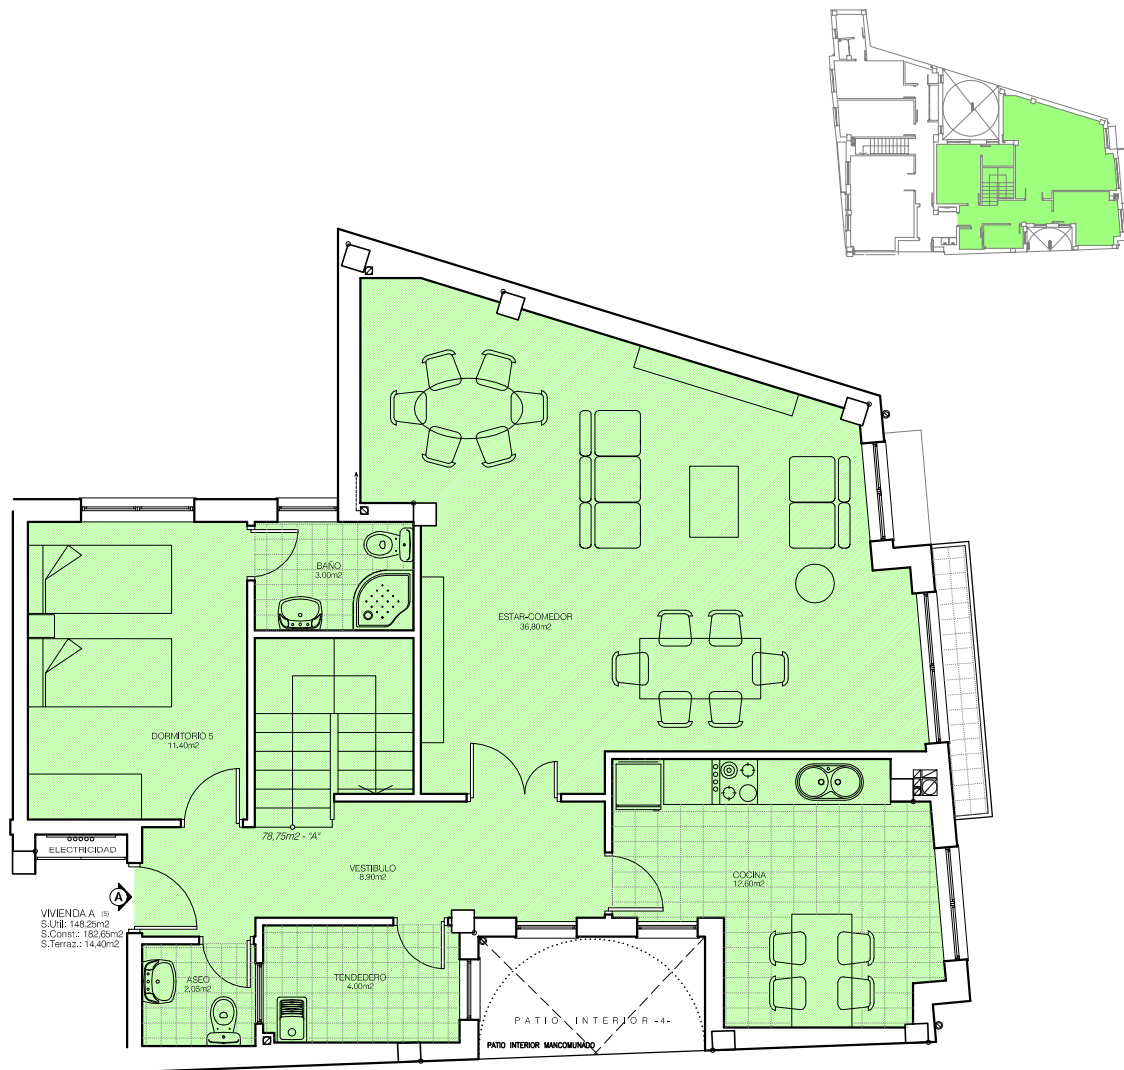

ESCALA 1/100



VIVIENDA TIPO A

4ª PLANTA

	Sup. Útil	Sup.Construída
1. Vestíbulo.	8.90m ²	
2. Aseo.	2.05m ²	
3. Esta-Comedor.	36.80m ²	
4. Cocina.	12.60m ²	
5. Tendedero.	4.00m ²	
6. Baño.	3.00m ²	
7. Distribuidor.	13.90m ²	
8. Baño.	4.10m ²	
9. Dormitorio 5.	11.40m ²	
10. Dormitorio Principal.	12.65m ²	
11. Vestidor.	3.50m ²	
12. Dormitorio 4.	13.35m ²	
13. Dormitorio 3.	11.20m ²	
14. Dormitorio 2.	7.30m ²	
15. Baño.	3.50m ²	
TOTALES	148.25m²	182.65m²

EDIFICIO DE VIVIENDAS, ENTREPLANTA, PLANTA BAJA Y SOTANOS.

CALLE HUERTAS 48. LUGO

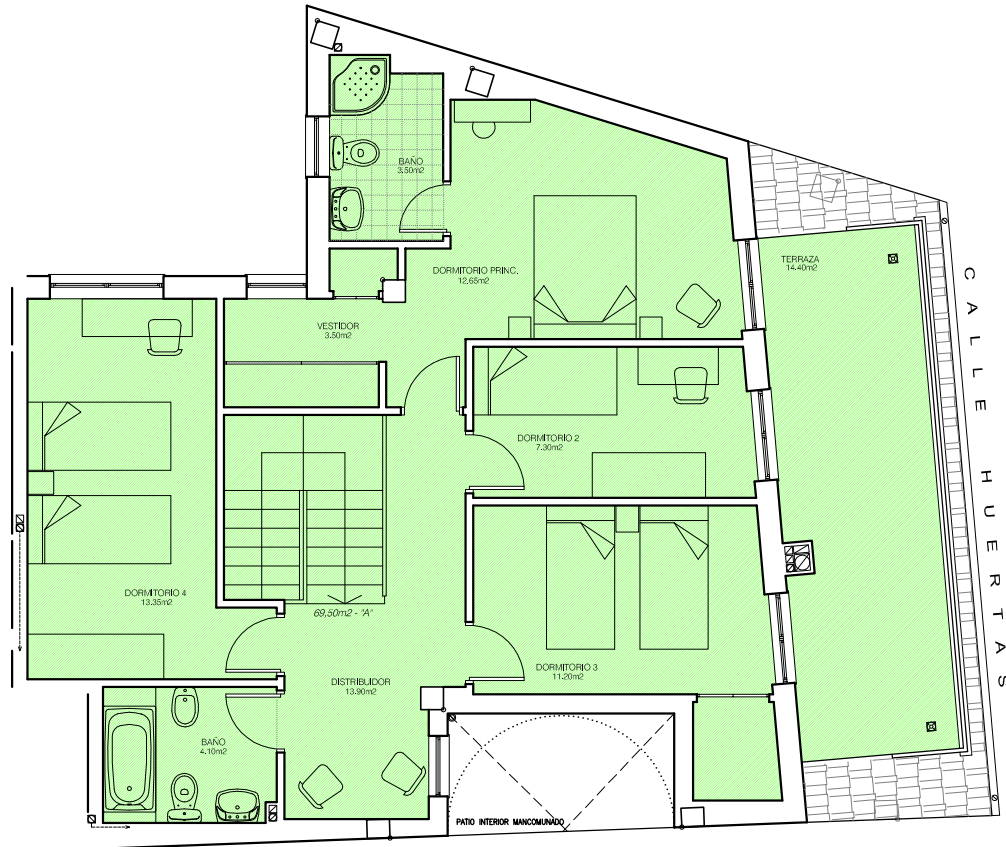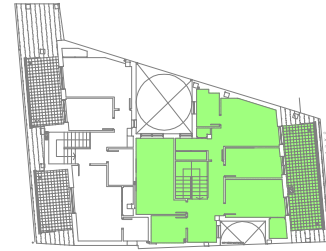

ESCALA 1/100

VIVIENDA TIPO A

PL. BJ CUBIERTA

	Sup. Útil	Sup.Construída
1. Vestíbulo.	8.90m ²	
2. Aseo.	2.05m ²	
3. Esta-Comedor.	36.80m ²	
4. Cocina.	12.60m ²	
5. Tendedero.	4.00m ²	
6. Baño.	3.00m ²	
7. Distribuidor.	13.90m ²	
8. Baño.	4.10m ²	
9. Dormitorio 5.	11.40m ²	
10. Dormitorio Principal.	12.65m ²	
11. Vestidor.	3.50m ²	
12. Dormitorio 4.	13.35m ²	
13. Dormitorio 3.	11.20m ²	
14. Dormitorio 2.	7.30m ²	
15. Baño.	3.50m ²	
TOTALES	148.25m²	182.65m²