
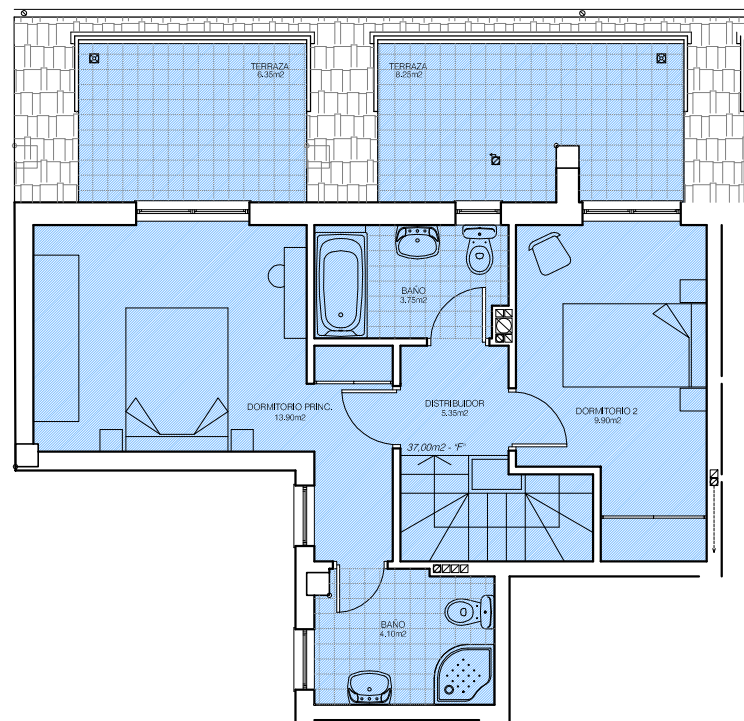


EDIFICIO DE VIVIENDAS, ENTREPLANTA, PLANTA BAJA Y SOTANOS.

CALLE PRIMAVERA 29 - CALLE HUERTAS 48. LUGO

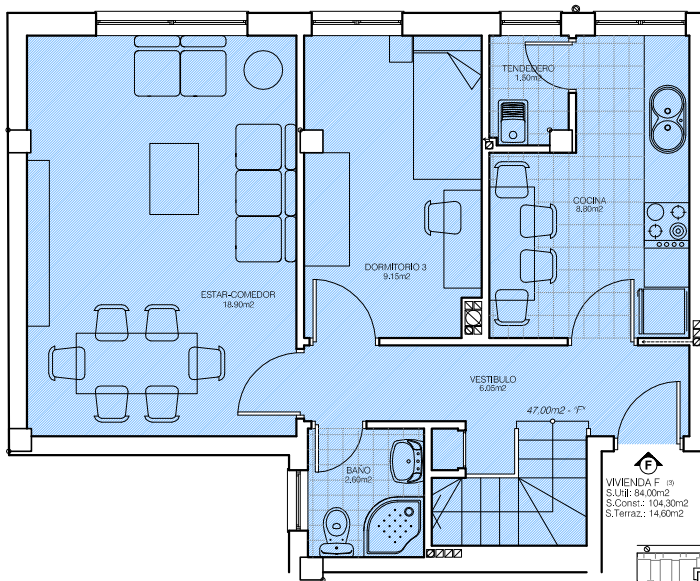

ESCALA 1/100

VIVIENDA TIPO F

4ª PL. Y BJ CUBIERTA

	Sup. Útil	Sup.Construída
1. Vestíbulo.	6.05m ²	
2. Esta-Comedor.	18.90m ²	
3. Cocina.	8.80m ²	
4. Tendedero.	1.50m ²	
5. Baño.	2.60m ²	
6. Distribuidor.	5.35m ²	
7. Dormitorio 2	9.90m ²	
8. Dormitorio 3.	9.15m ²	
9. Dormitorio Principal.	13.90m ²	
10. Baño.	3.75m ²	
11. Baño.	4.10m ²	
TOTALES	84.00m²	104.30m²